


Situationsplan

Gemeinde Schaan
Landstrasse 19
9494 Schaan

Bearbeiter: G. Konrad
Datum: 07.01.2026

Massstab 1:3 000

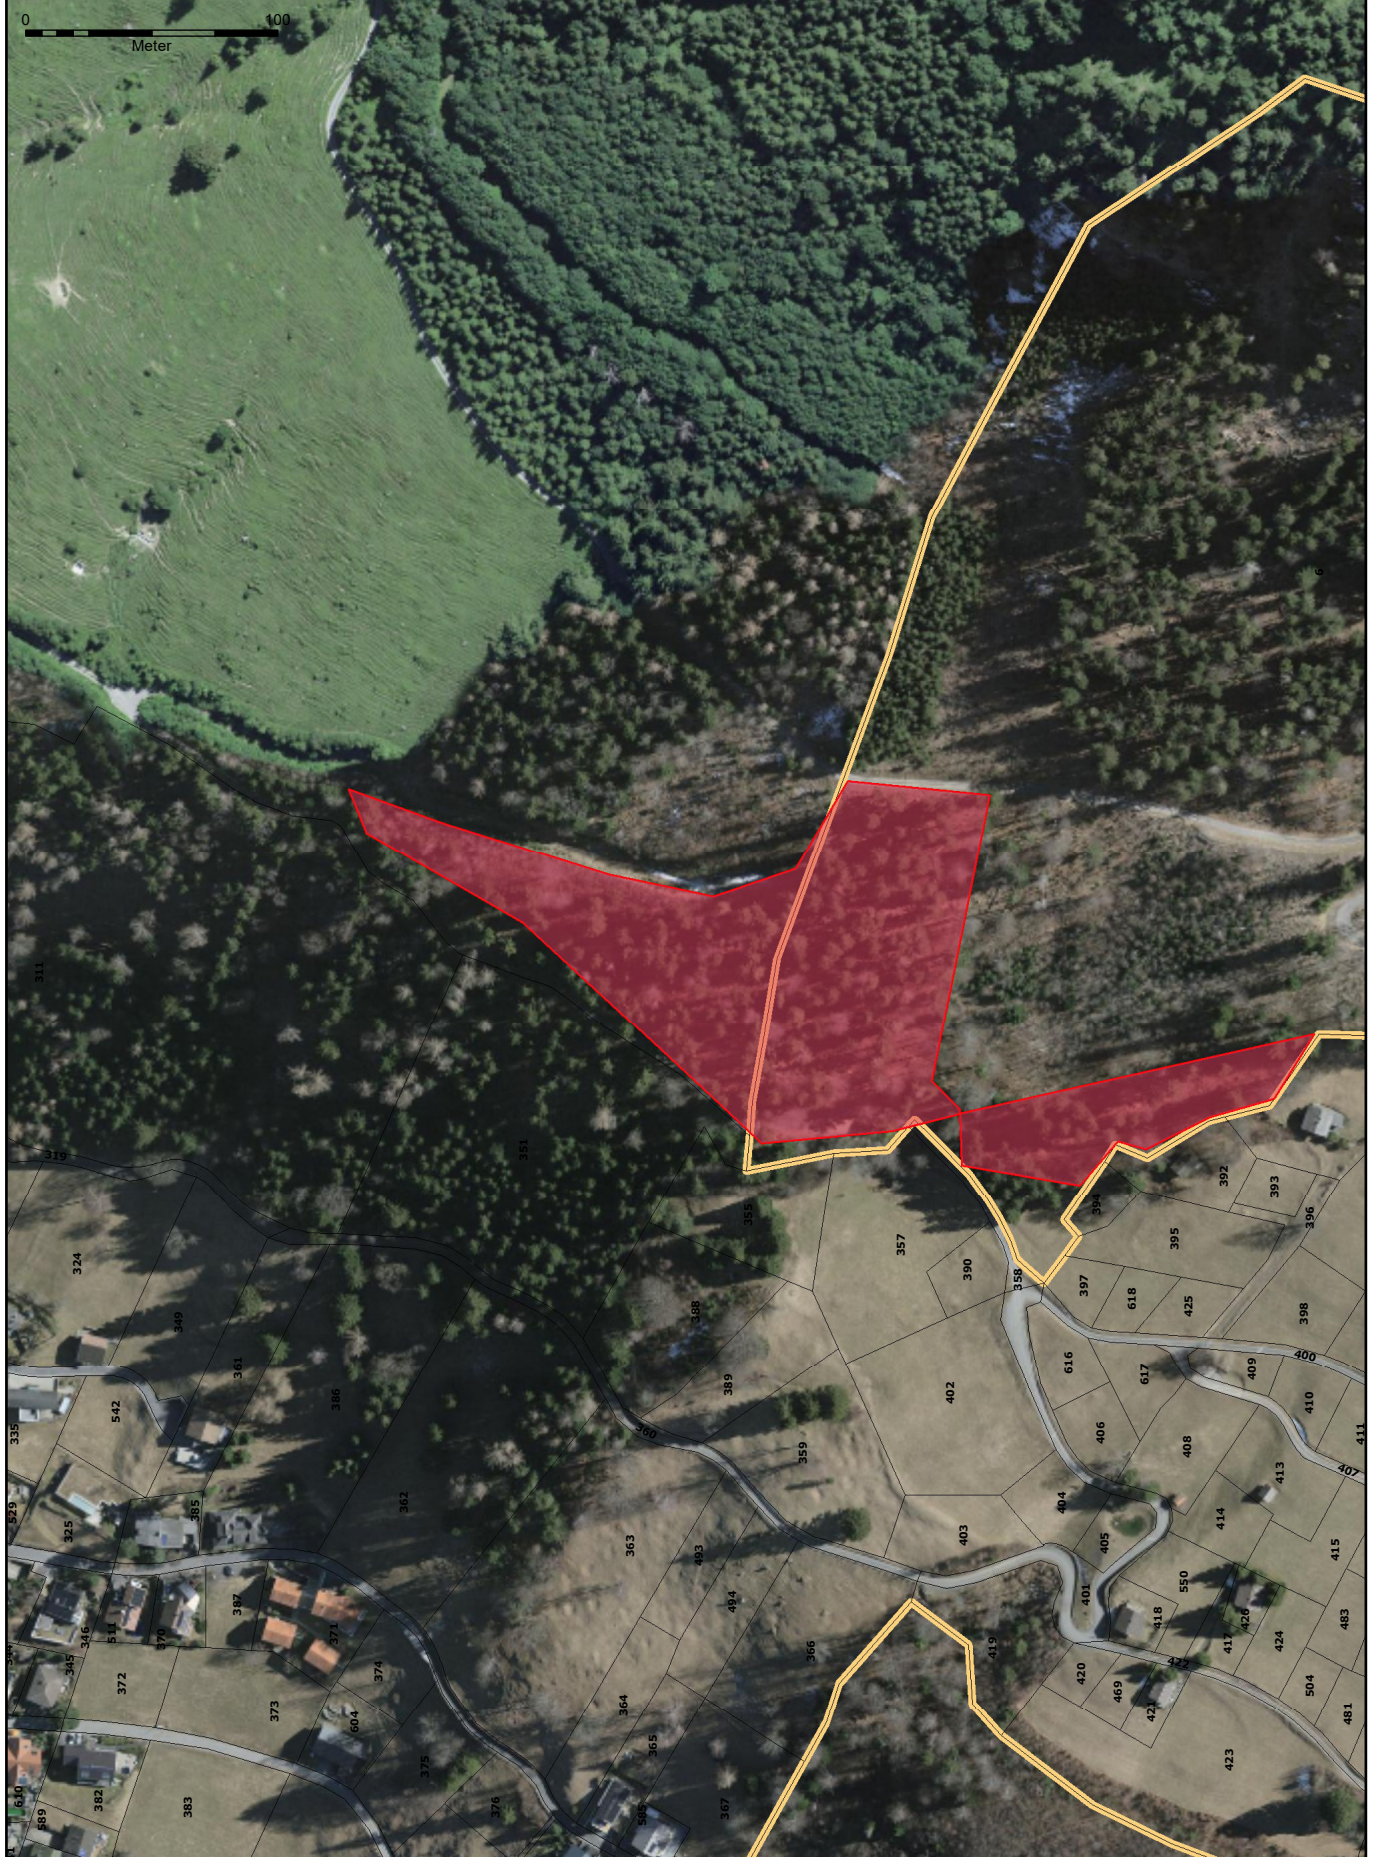

Sämtliche Pläne, Daten und Angaben haben keine rechtliche Gültigkeit. Für fehlerhafte oder unvollständige Angaben wird keine Haftung übernommen.

links-unten: 27°59'539.73
1'227'997.46 rechts-oben: 27°60'280.83
1'227'458.50